


- LEGENDE**
- Arbres à planter (13) dont
 - 2 pour pleine terre UAb: 117m²
 - 3 pour terrain UHe: 529m²
 - 5 pour les 18 places de stationnement extérieures
 - Haies vives et buissons
 - Espaces engazonnés

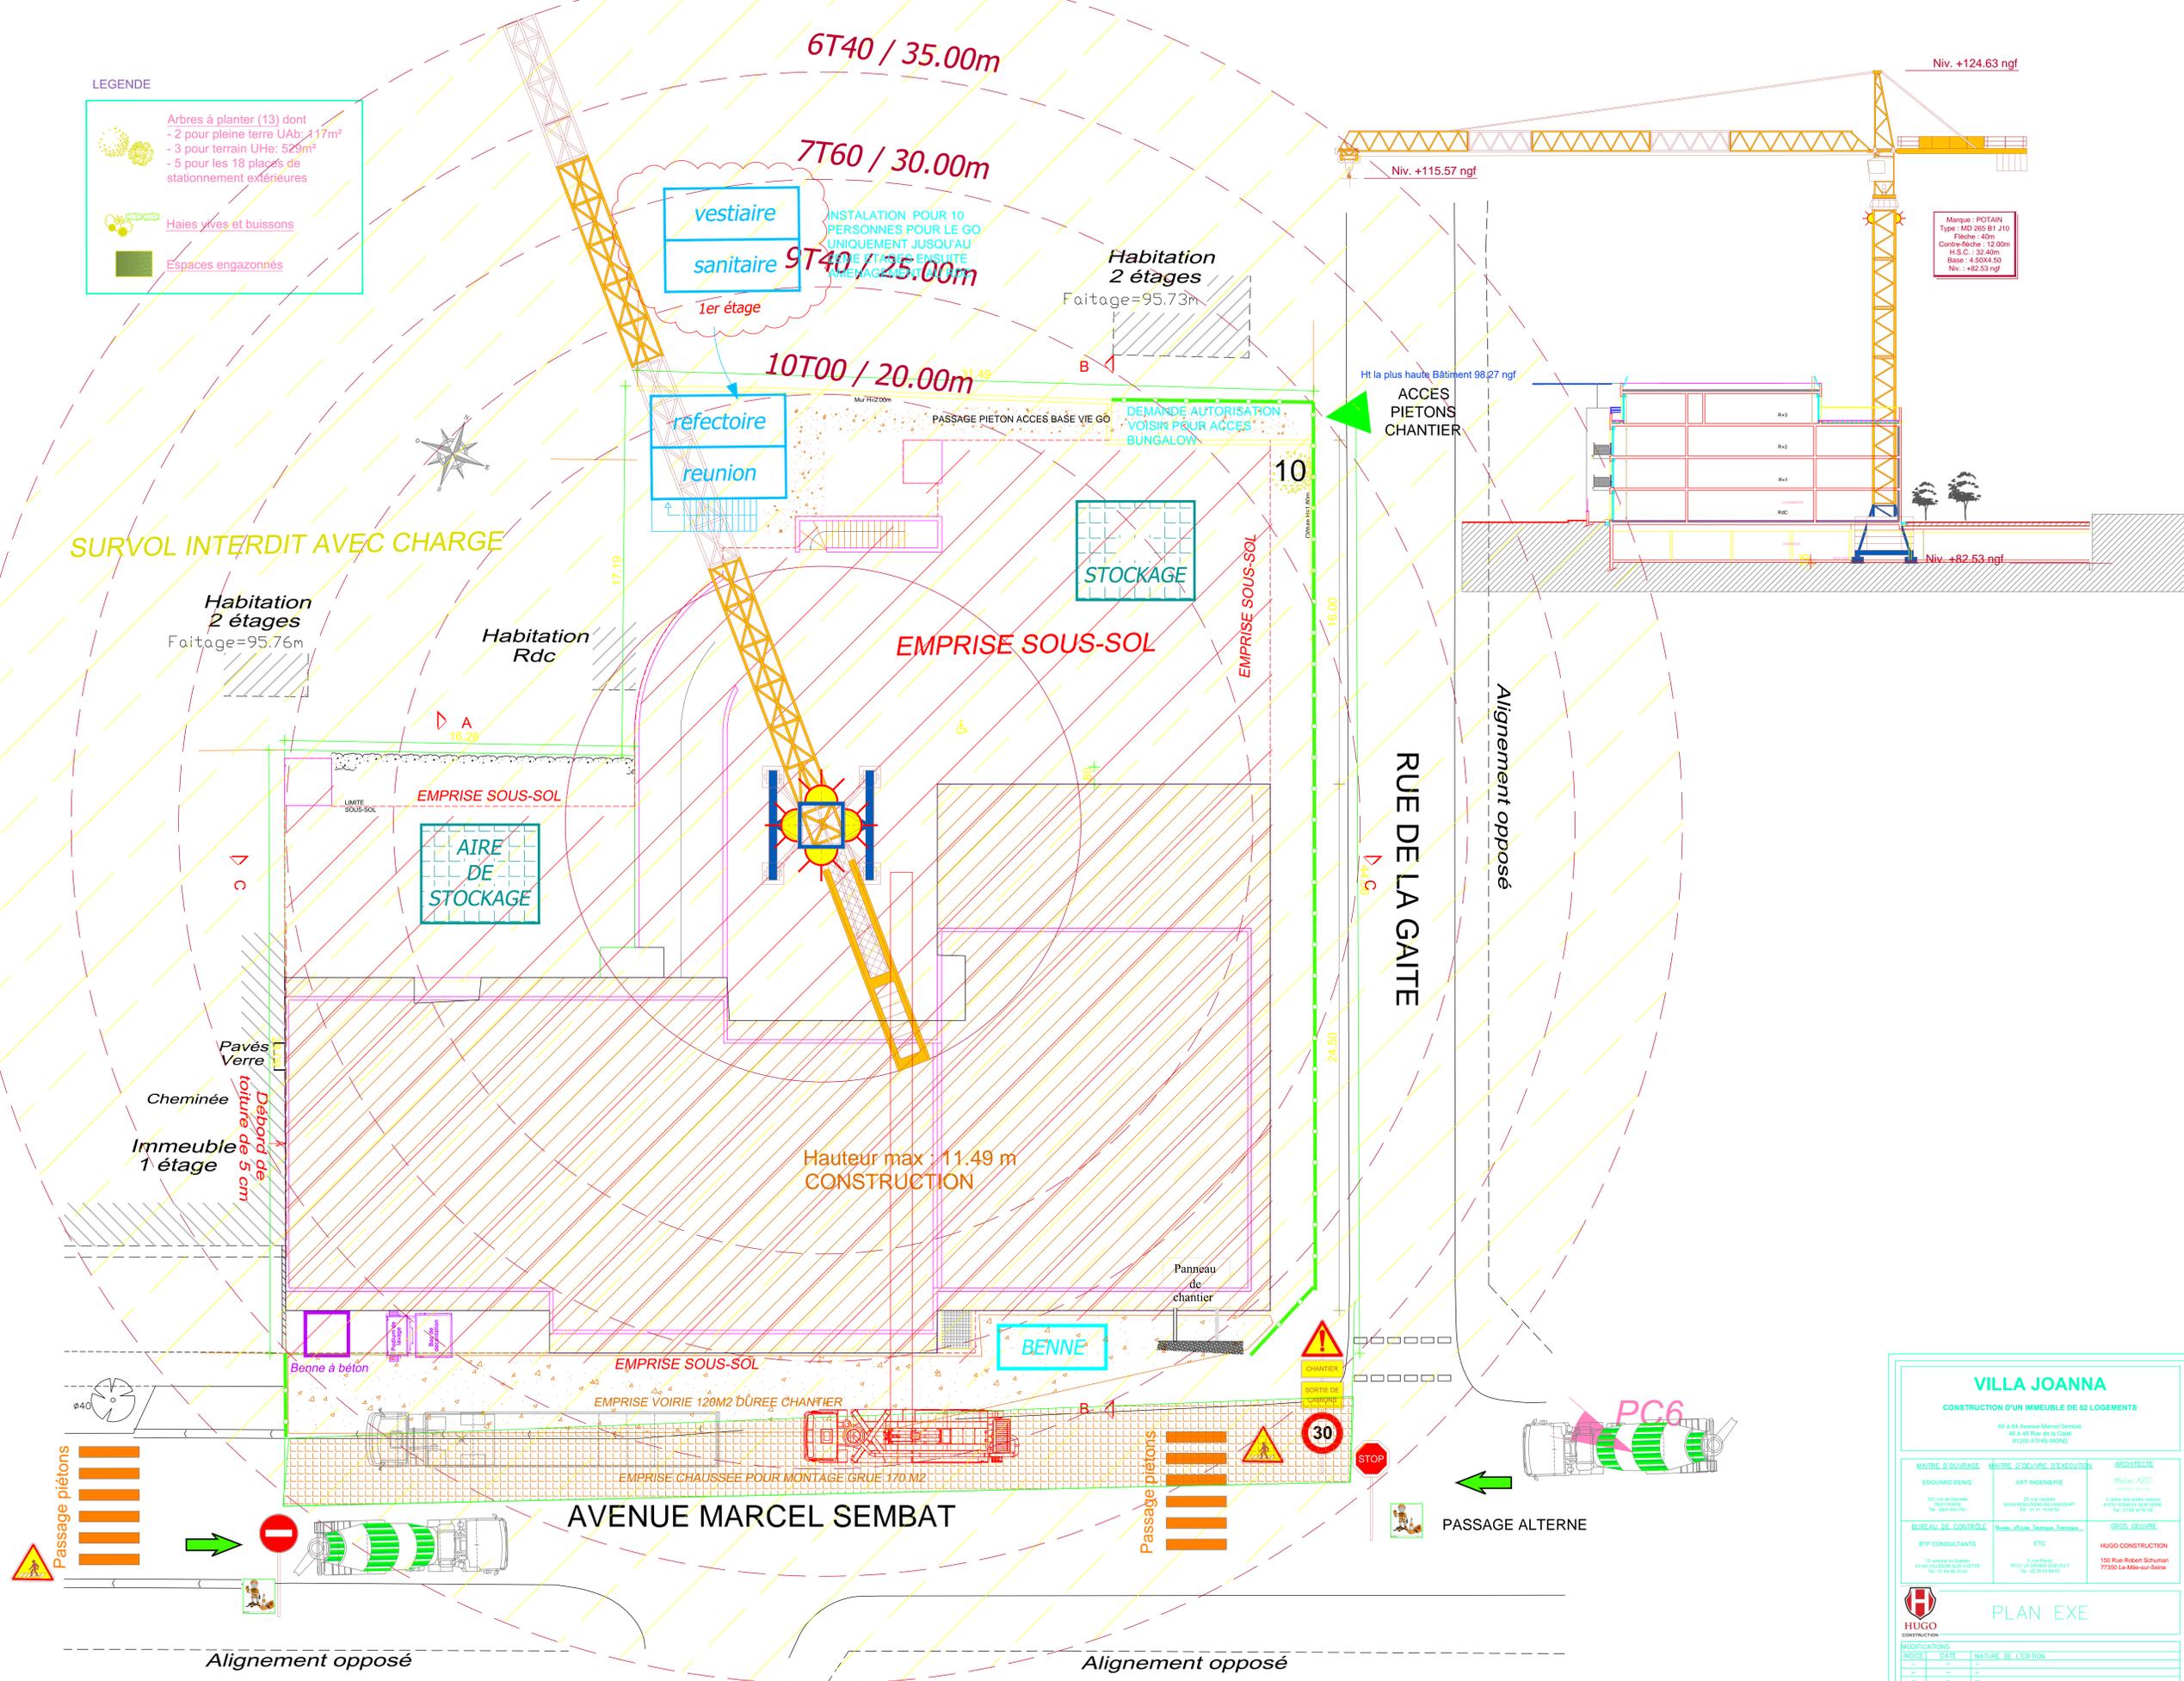

Marque : POTAIN
 Type : MD 265 B1 310
 Flèche : 40m
 Contre-flèche : 12.00m
 H.S.C. : 32.40m
 Base : 4.50x4.50
 Niv. : +82.53 ngf

VILLA JOANNA
 CONSTRUCTION D'UN IMMEUBLE DE 52 LOGEMENTS
 60 à 64 Avenue Marcel Sembat
 45 à 48 Rue de la Gaitte
 91000 ATHIS-MONS

MAITRE D'OUVRAGE EDOUARD DENIS 103 rue de Grande 10000 Paris Tel : 01 40 00 70 00	MAITRE D'OUVRAGE D'EXECUTION ART INGENIERE 25 rue Vialier 91000 EVRY-COURCOURT Tel : 01 41 30 00 00	ARCHITECTE Mélis AZD 2 place des quatre saisons 91000 EVRY-COURCOURT Tel : 01 40 00 50 50
BUREAU DE CONTROLE BTP CONSULTANTS 10 avenue de Darnay 91100 PALAISEAU Tel : 01 49 40 20 00	ETC 1 rue Ponce 91000 LE PLESSIS-COURTEIL Tel : 01 49 40 20 00	GROS OUVRIER HUGO CONSTRUCTION 100 Rue Robert Schuman 91200 Le Malesherbais Tel : 01 49 40 20 00

PLAN EXE

INDICE	DATE	NATURE DE L'EDITION
-	-	-
-	-	-
-	-	-
B	25-03-20	PRECONISATION CS/PS

PLAN INSTALLATION CHANTIER

MODIFICATIONS	REF.HUGO	DATE	ECHELLE
-	pic.dwg	11/03/2000	1/1000