
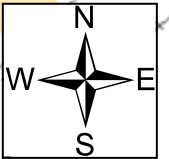
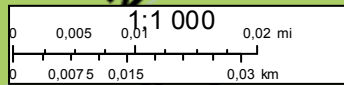


# ATHIS-MONS - Av Constance

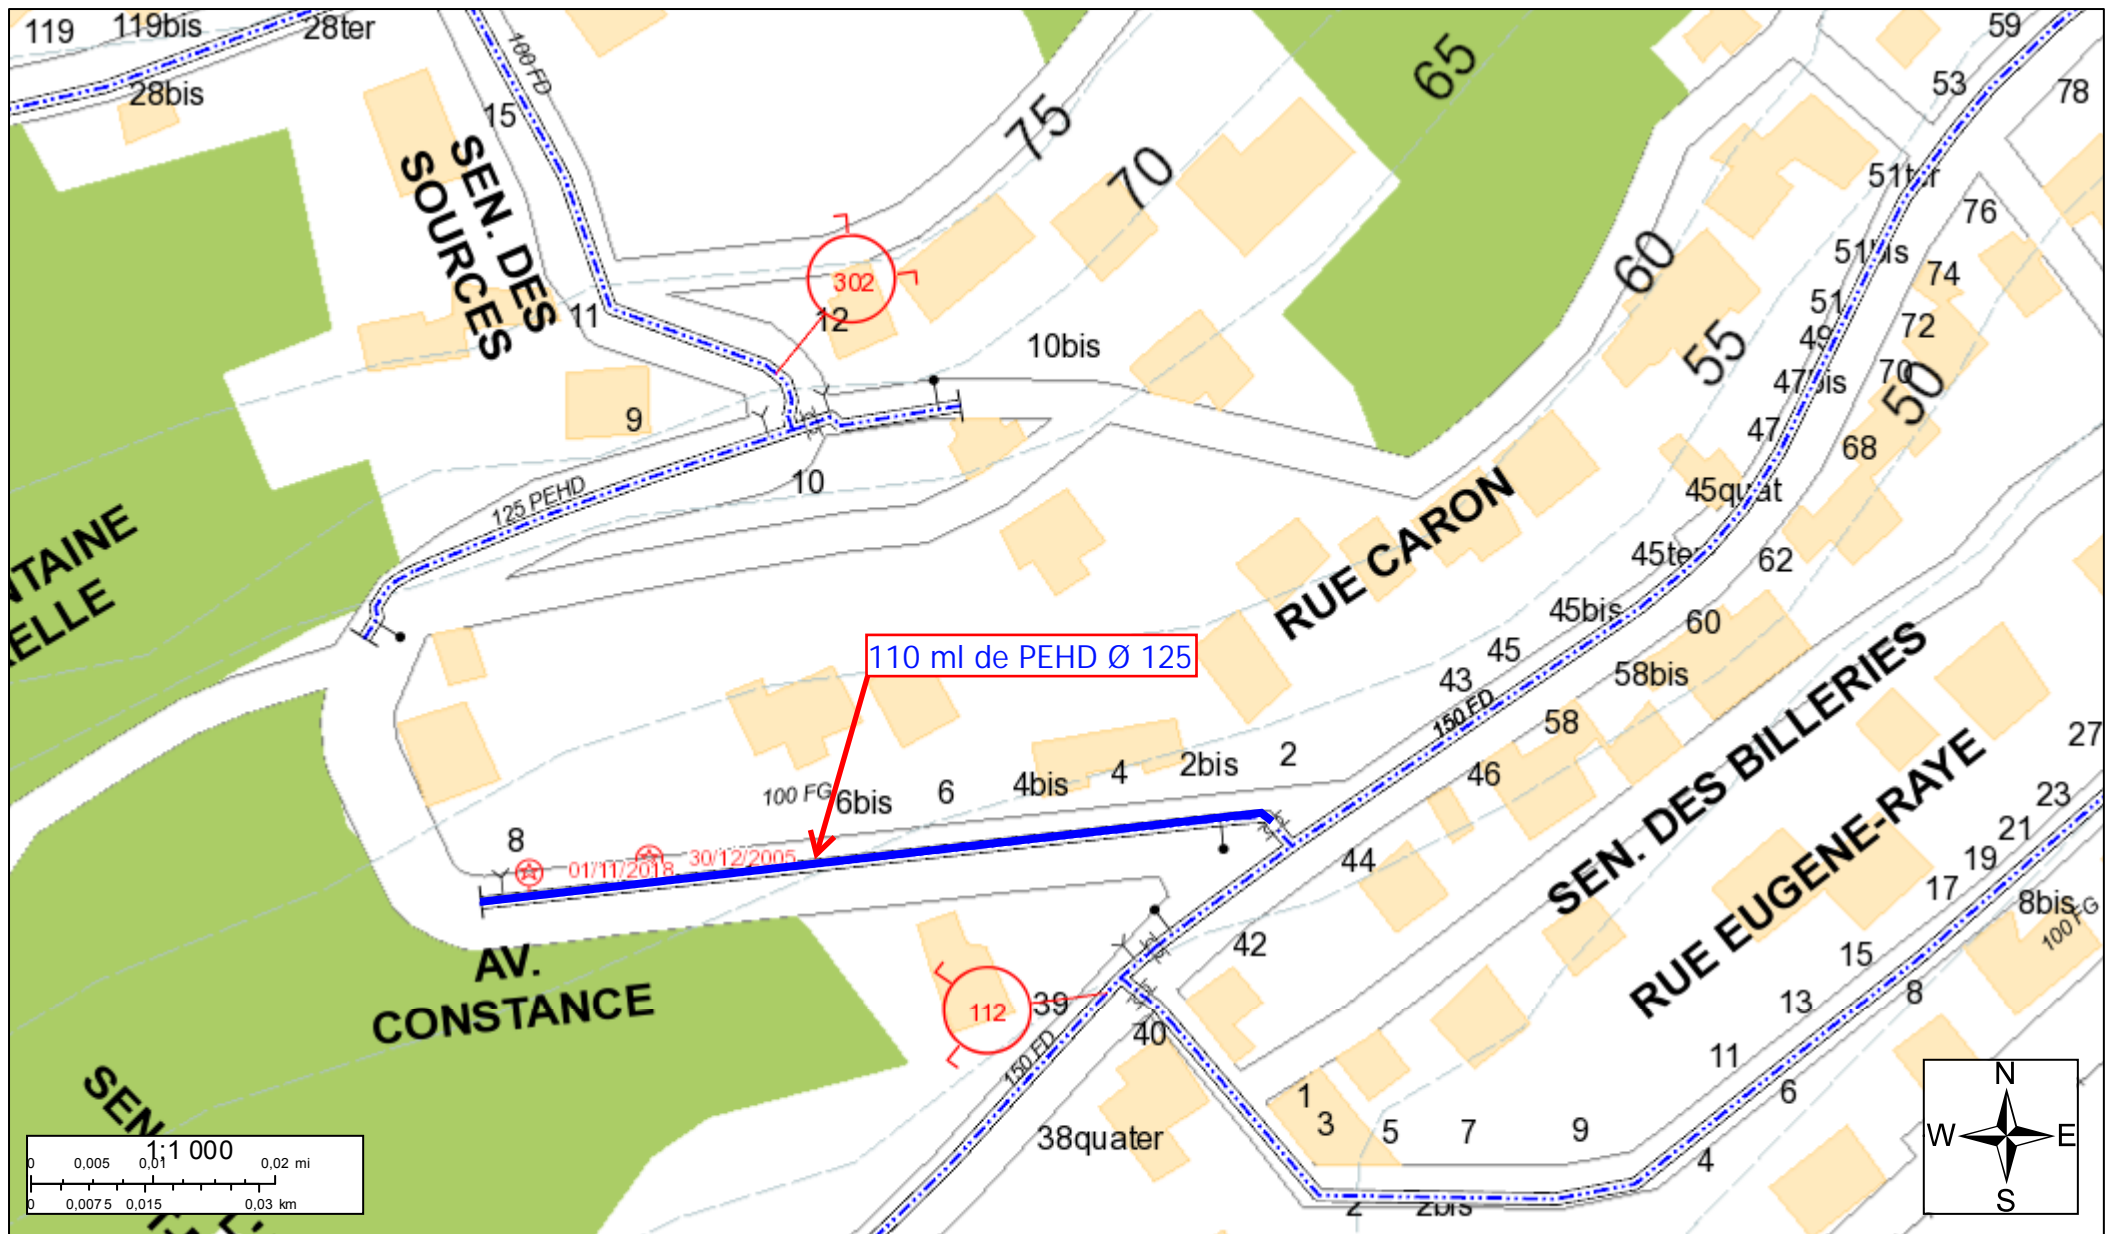

Ce plan représente un tracé schématique du réseau d'eau potable, suivant une classe de précision = C. Toutefois, les affleurants présents sur chaque branchement et équipement du réseau permettent de le localiser avec précision.

LEGENDE											
	Poteau Incendie 150		Détendeur		Médicalisé		Décharge		Robinet		Vanne papillon
	Poteau Incendie privé		Interroom		Branchement sensible		Prise de potentiel		Joint isolant		Vanne papillon en chambre
	Bouche Incendie privée		Chloration		Branchement		Purge		Borne fontaine		Vanne ronde
	Bouche Incendie 100		Galerie		Clapet		Ventouse		Bouche arosage		Vanne ronde en chambre
	Poteau Incendie 100		Réservoir		Plaque pleine		Poteau de puisage		Bouche de lavage		Vanne StopFluid
			Analyseur		Réservoir de chasse		Vanne hydraulique		Vanne télécommandée		Vanne électrique